


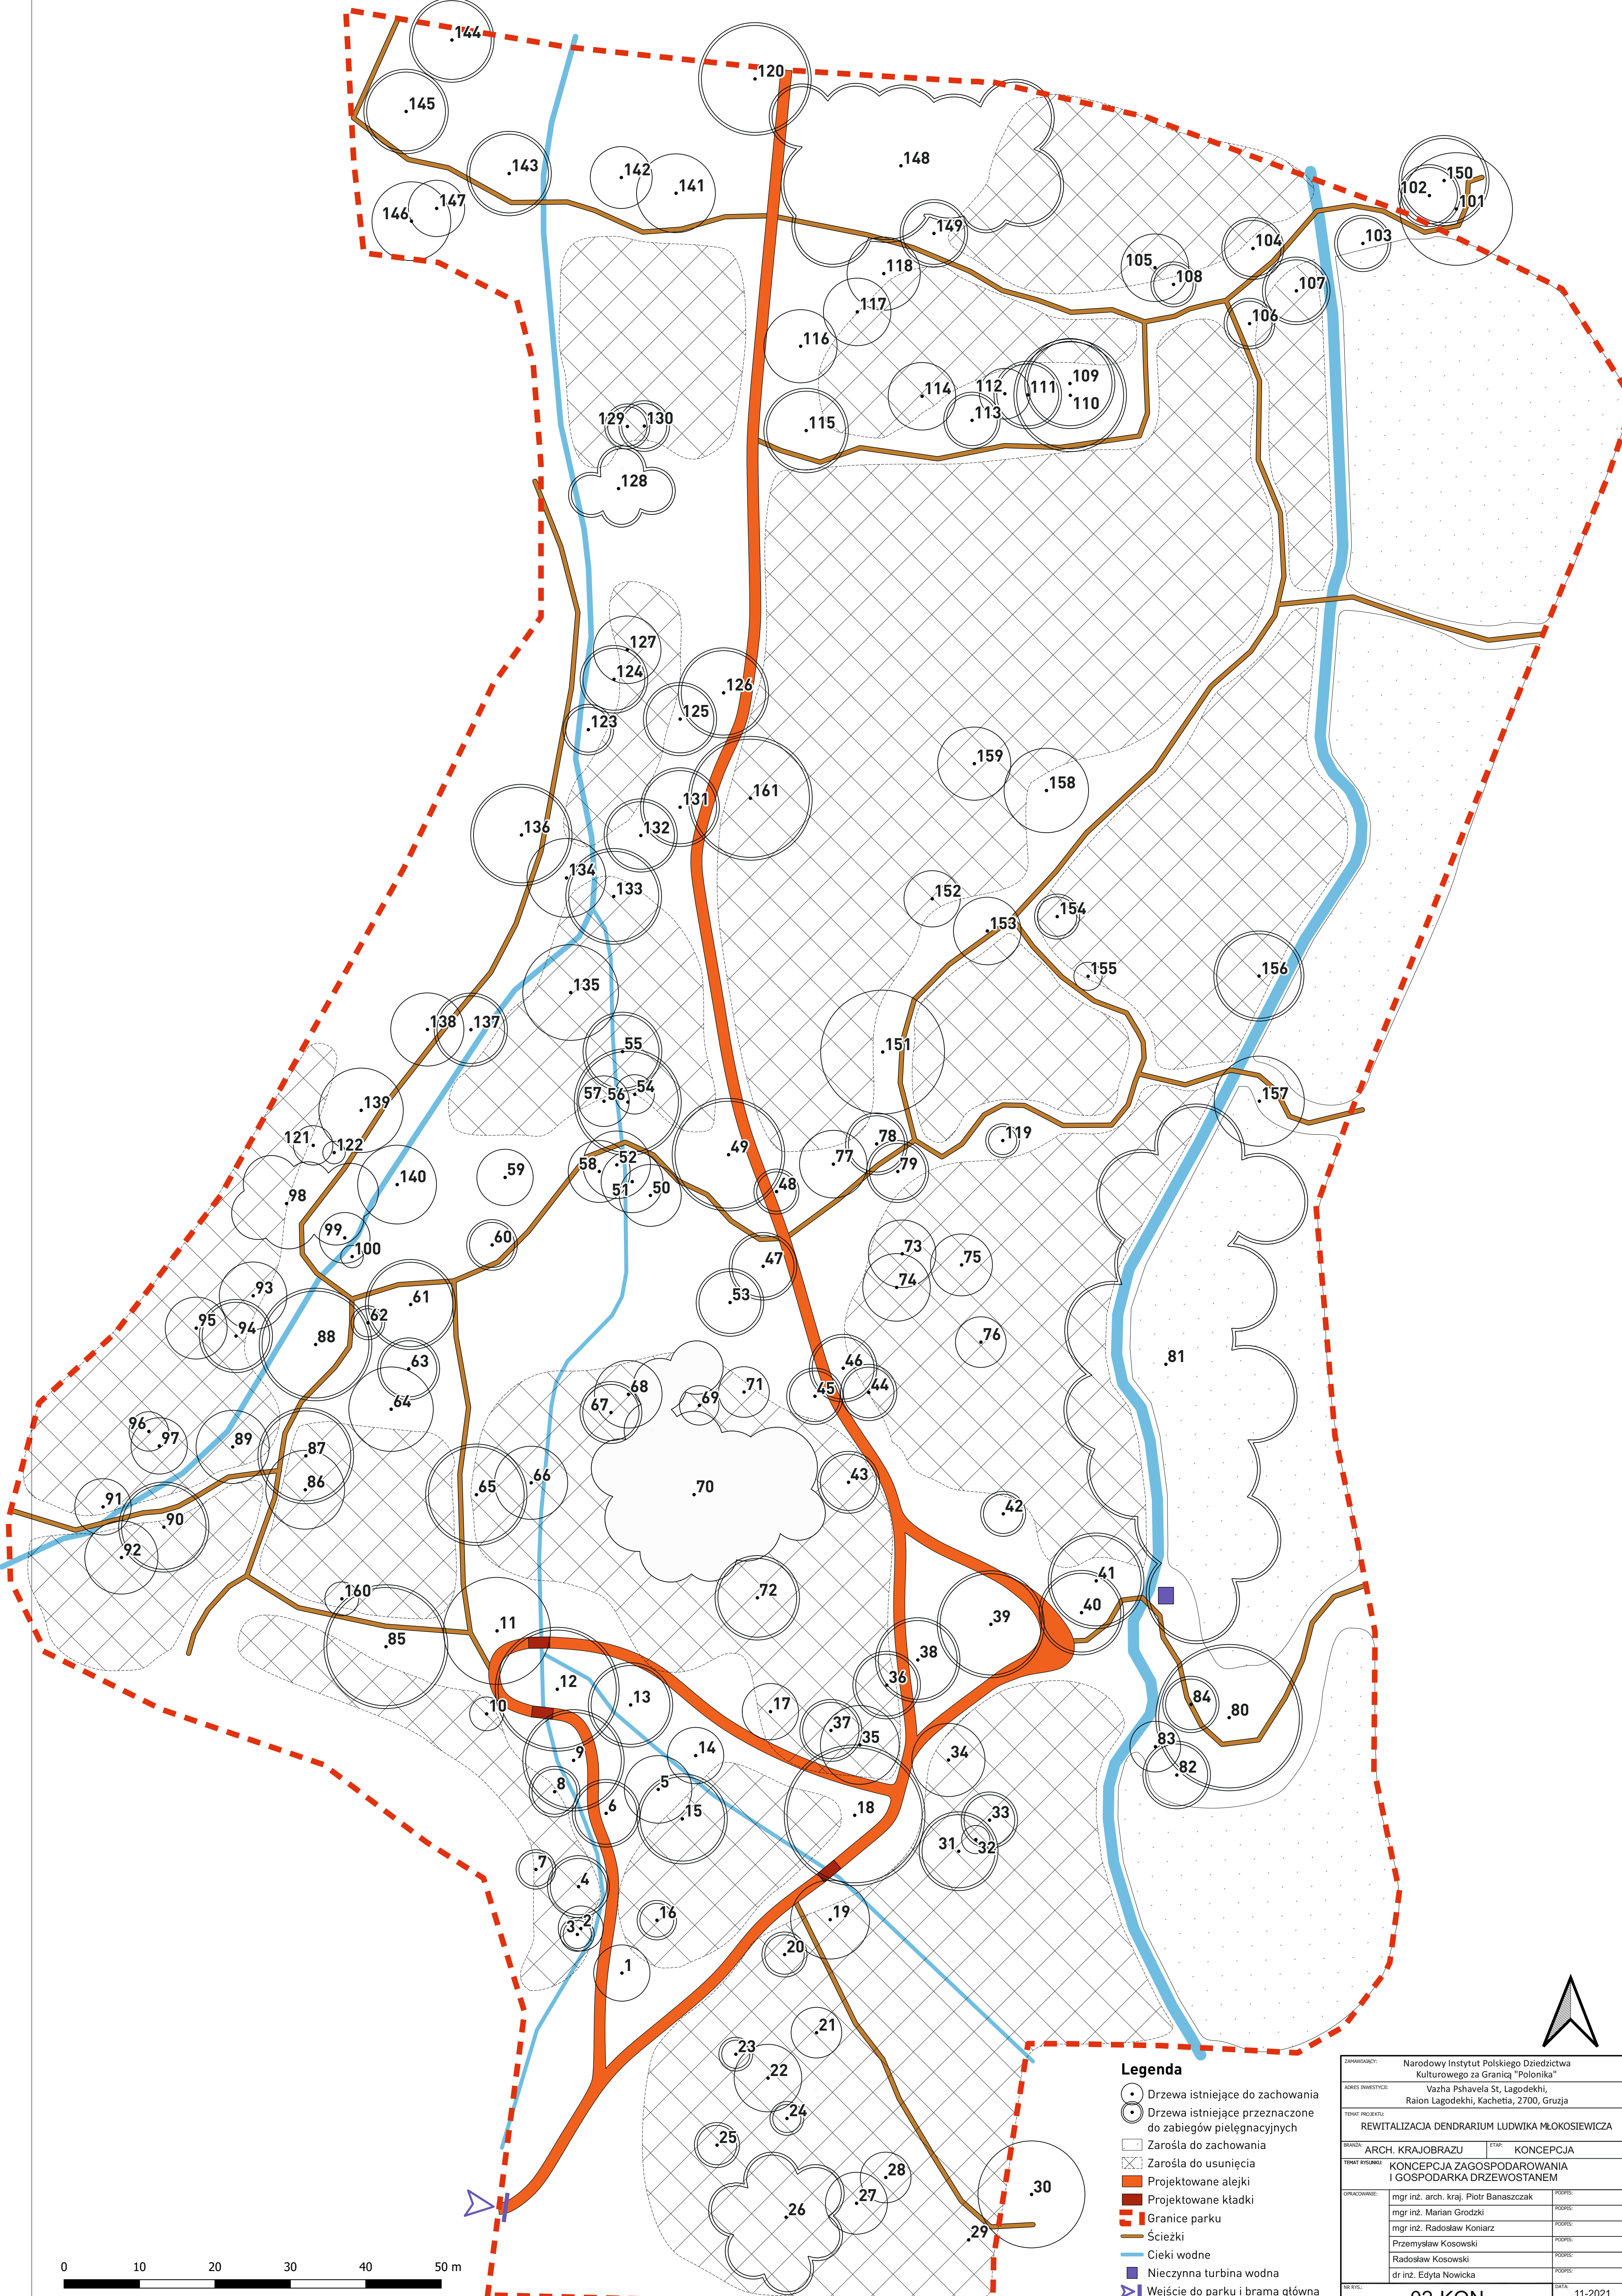

Legenda

- Drzewa istniejące do zachowania
- Drzewa istniejące przeznaczone do zabiegów pielęgnacyjnych
- ▨ Zarośla do zachowania
- ▨ Zarośla do usunięcia
- Projektowane alejki
- Projektowane kładki
- Granice parku
- Ścieżki
- Ciek wodne
- Nieczynna turbina wodna
- Wejście do parku i brama główna

ZAMAWIĄCY:	Narodowy Instytut Polskiego Dziedzictwa Kulturowego za Granicą "Polonika"		
ADRES INWESTYCJI:	Vazha Pshavela St, Lagodekhi, Raion Lagodekhi, Kachetia, 2700, Gruzja		
TYPY PROJEKTU:	REWITALIZACJA DENDRARIUM LUDWIKA MŁOKOSIEWICZA		
BRANŻA:	ARCH. KRAJOBRAZU	ETAP:	KONCEPCJA
TYPY ROZKURKI:	KONCEPCJA ZAGOSPODAROWANIA I GOSPODARKA DRZEWOSTANEM		
OPRACZEWANE:	mgr inż. arch. kraj. Piotr Banaszcak	PODPIS:	
	mgr inż. Marian Grodzki	PODPIS:	
	mgr inż. Radosław Koniarski	PODPIS:	
	Przemysław Kosowski	PODPIS:	
	Radosław Kosowski	PODPIS:	
NR KW.	dr inż. Edyta Nowicka	PODPIS:	
		PODPIS:	
02-KON			DATA: 11-2021
			SKALA: 1:500