


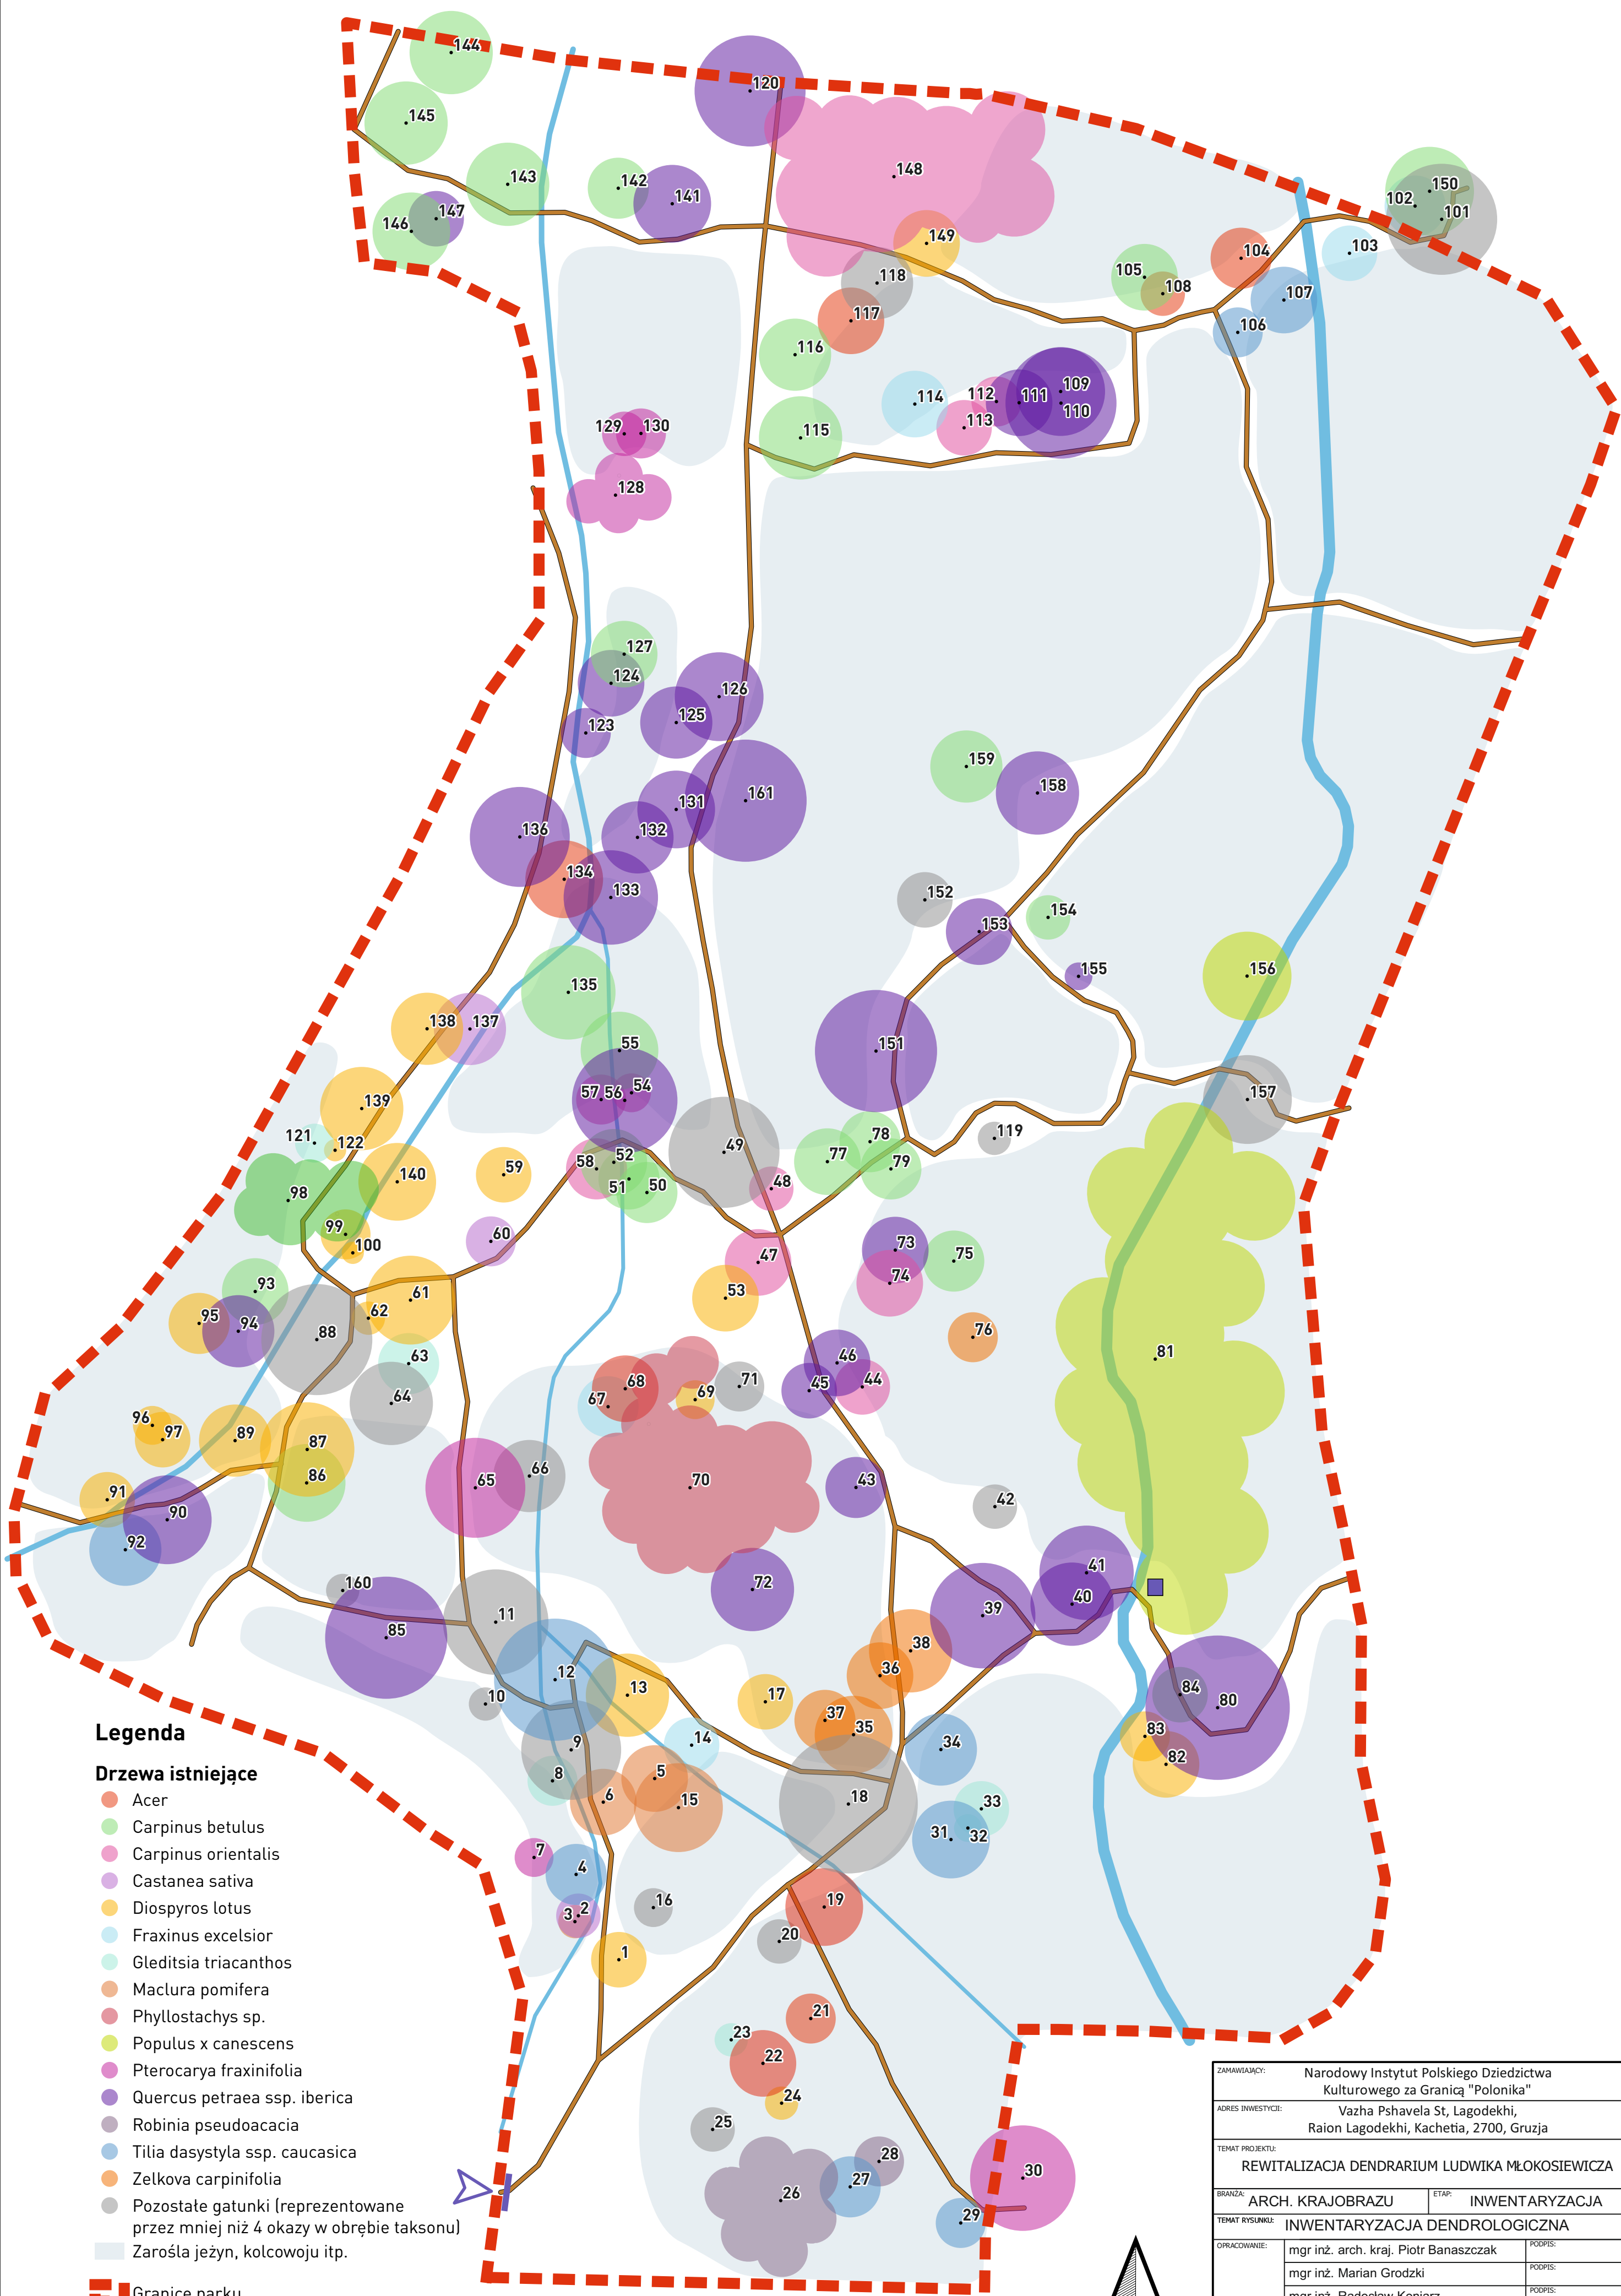

Legenda

Drzewa istniejące

- Acer
- Carpinus betulus
- Carpinus orientalis
- Castanea sativa
- Diospyros lotus
- Fraxinus excelsior
- Gleditsia triacanthos
- Maclura pomifera
- Phyllostachys sp.
- Populus x canescens
- Pterocarya fraxinifolia
- Quercus petraea ssp. iberica
- Robinia pseudoacacia
- Tilia dasystyla ssp. caucasica
- Zelkova carpinifolia
- Pozostałe gatunki (reprezentowane przez mniej niż 4 okazy w obrębie taksonu)
- Zarośla jeżyn, kolcowoju itp.

- Granice parku
- Ścieżki
- Cieki wodne
- Nieczynna turbina wodna
- Wejście do parku i brama główna

ZAMAWIAJĄCY:	Narodowy Instytut Polskiego Dziedzictwa Kulturowego za Granicą "Polonika"		
ADRES INWESTYCJI:	Vazha Pshavela St, Lagodekhi, Raion Lagodekhi, Kachetia, 2700, Gruzja		
TEMAT PROJEKTU:	REWITALIZACJA DENDRARIUM LUDWIKA MŁOKOSIEWICZA		
BRANŻA:	ARCH. KRAJOBRAZU	ETAP:	INWENTARYZACJA
TEMAT RYSUNKU:	INWENTARYZACJA DENDROLOGICZNA		
OPRACOWANIE:	mgr inż. arch. kraj. Piotr Banaszczyk	PODPIS:	
	mgr inż. Marian Grodzki	PODPIS:	
	mgr inż. Radosław Koniarz	PODPIS:	
	Przemysław Kosowski	PODPIS:	
	Radosław Kosowski	PODPIS:	
	dr inż. Edyta Nowicka	PODPIS:	
NR RYS:	01-INW		DATA: 11-2021
			SKALA: 1:750